




FLOOR PLAN OF THE 47th HONG KONG BRANDS & PRODUCTS EXPO (DRAFT)

第 47 屆工展會場地平面圖 (草稿)

高士威道 CAUSEWAY ROAD

表演台

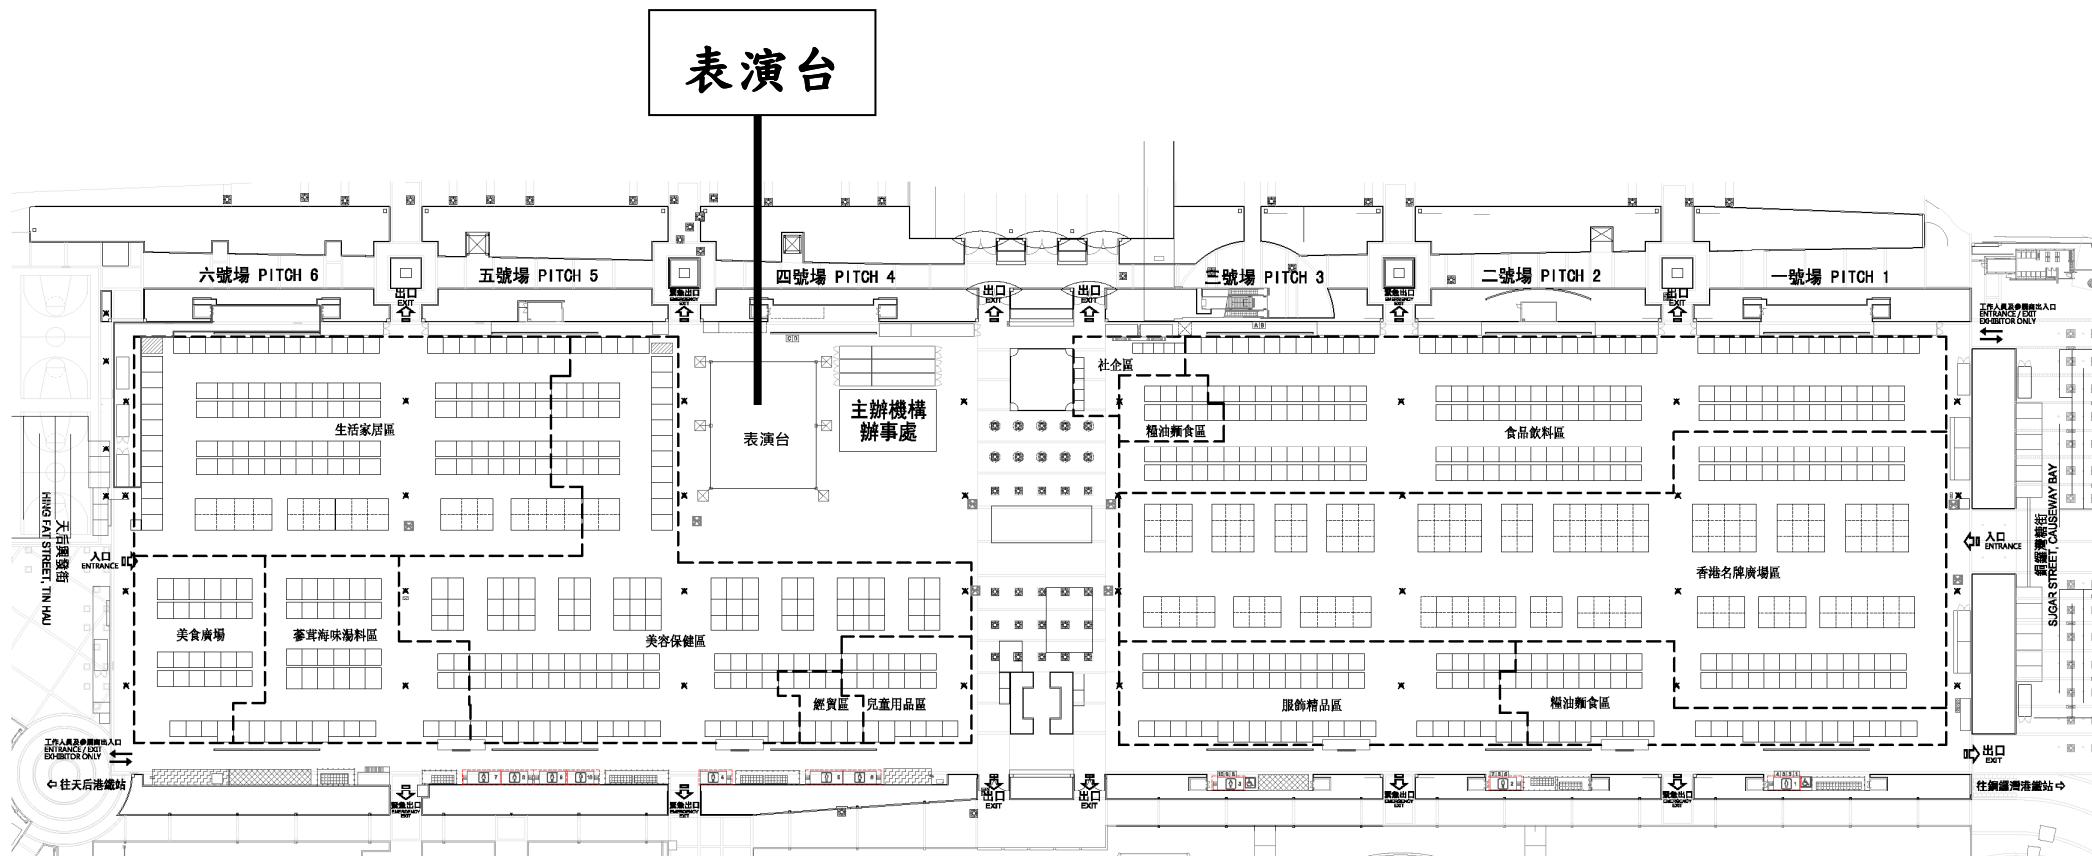

⇐ 往天后港鐵站

往銅鑼灣港鐵站 ⇨

備註：場地圖僅供參考，如有需要，大會保留隨時修改場地規劃的權利。